


ZMENY A DOPLNKY č. 1 ÚPN OBCE

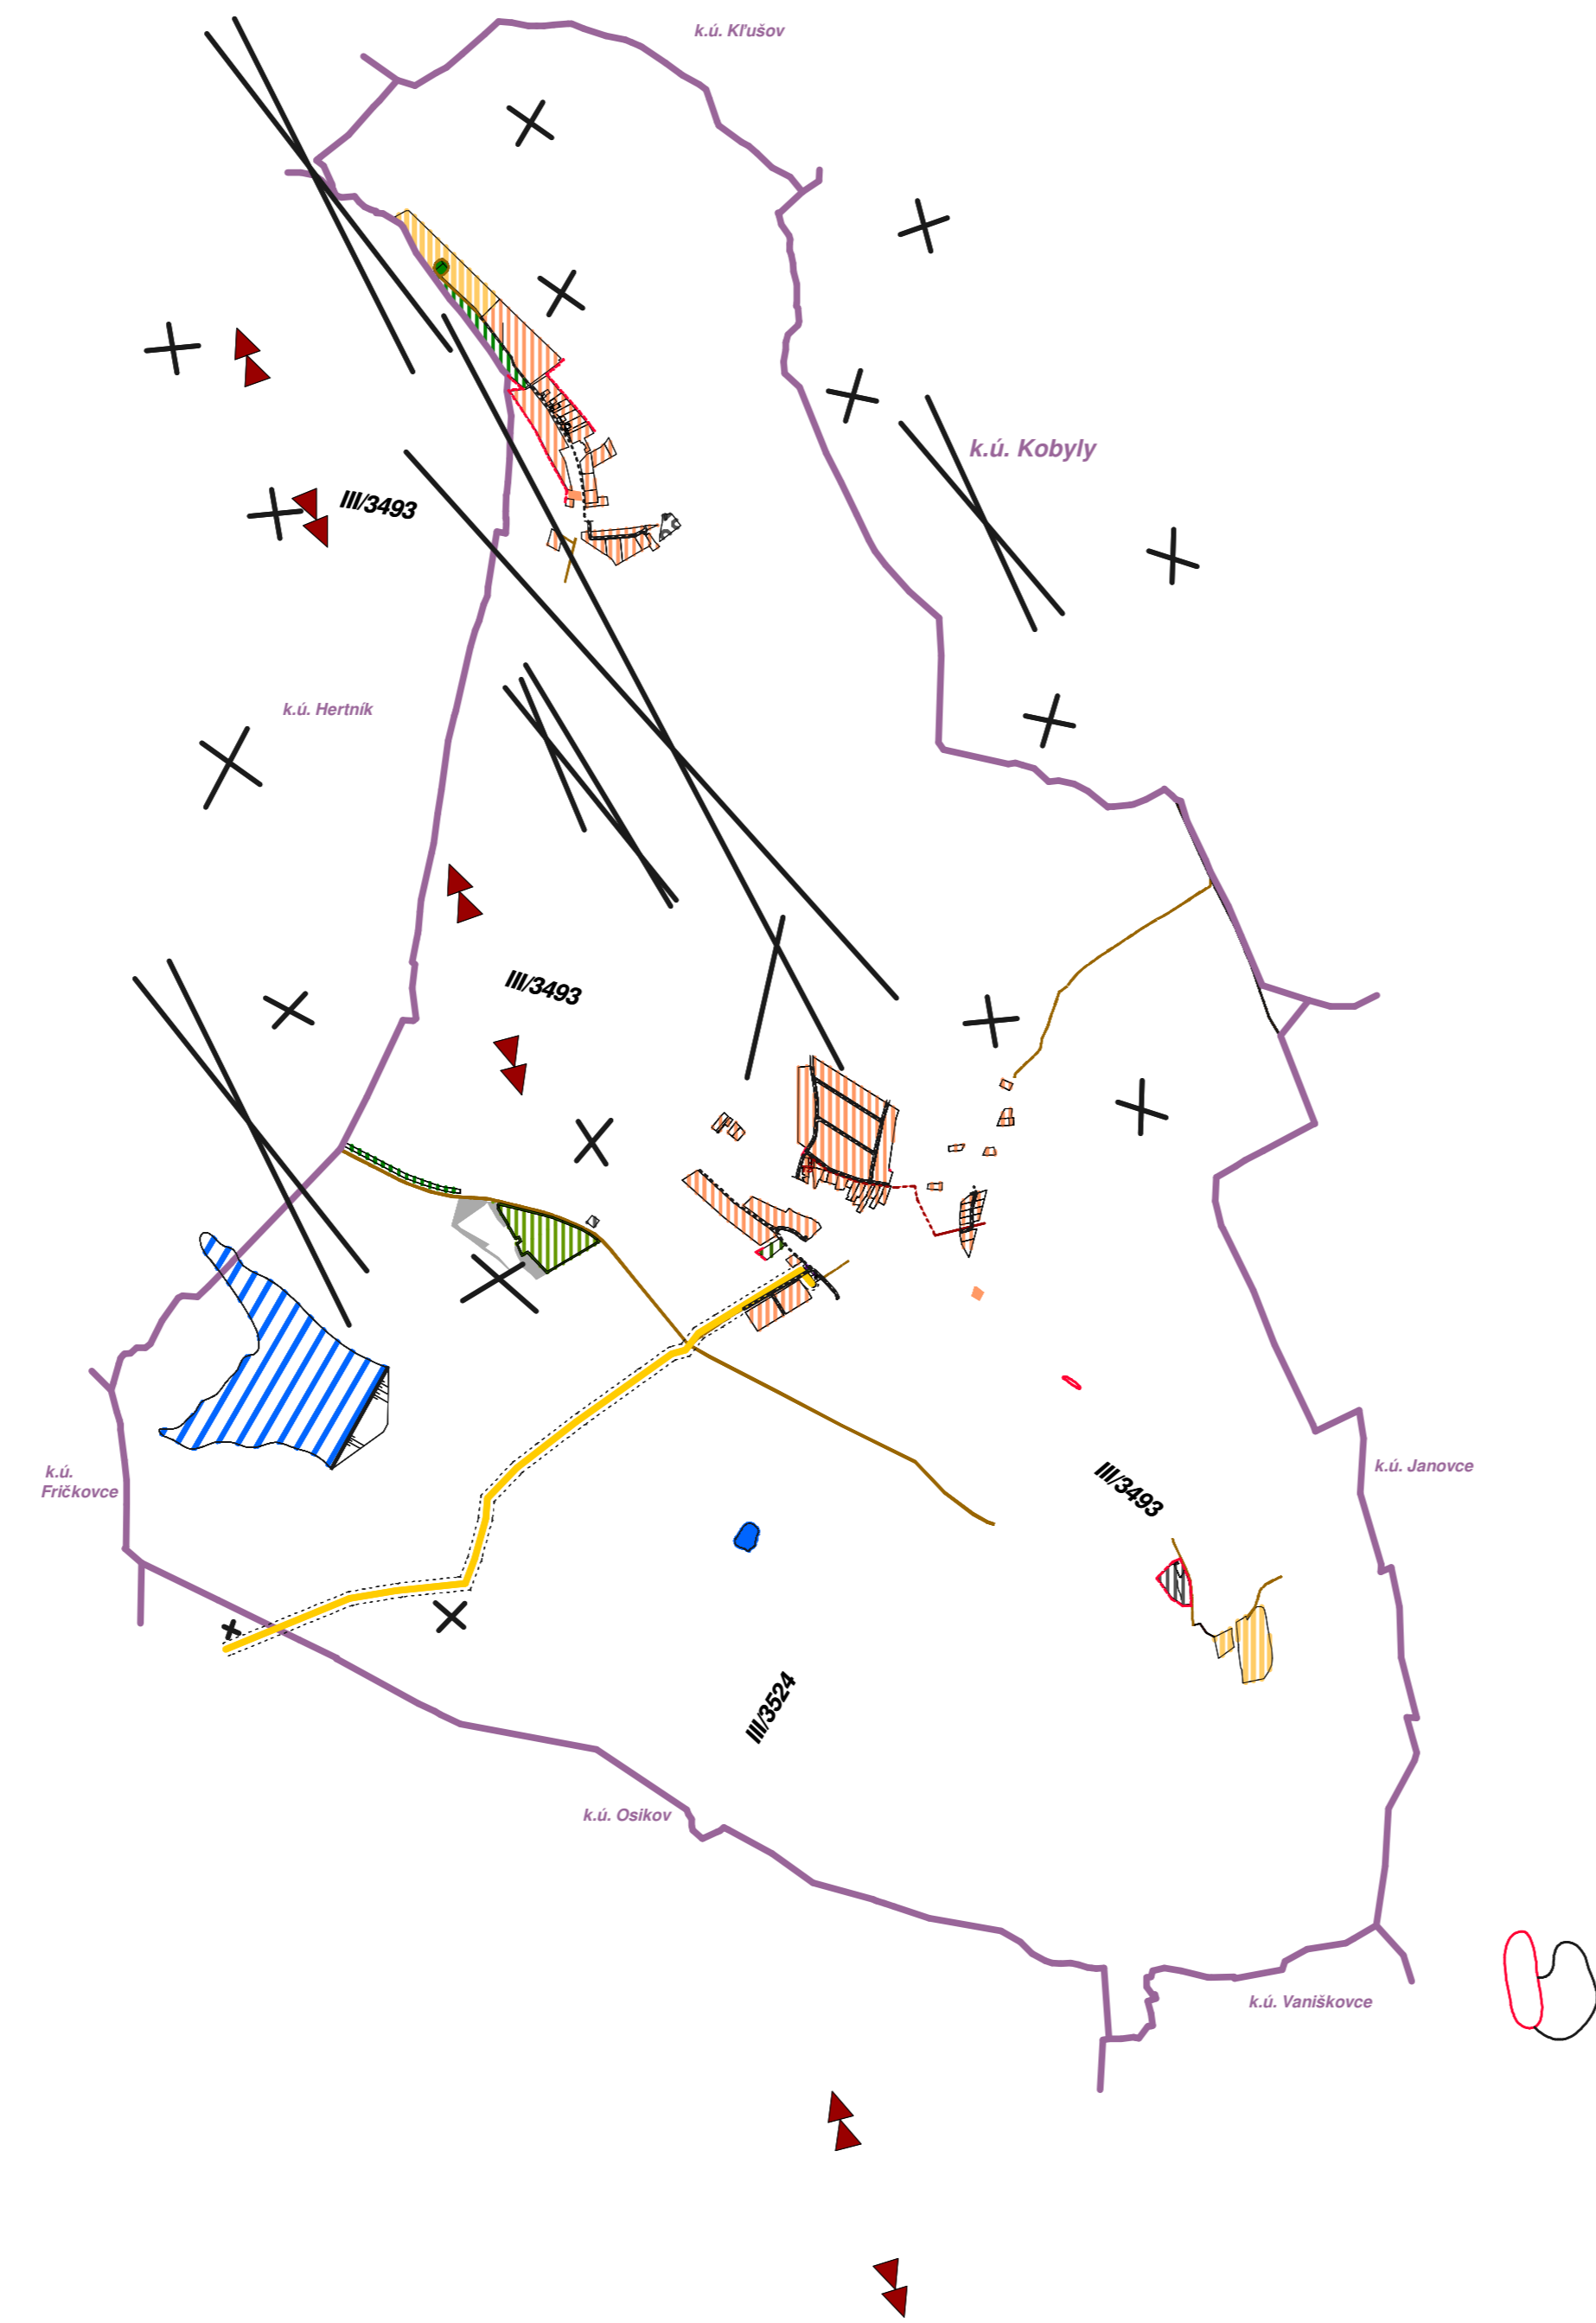

LEGENDA - DOPLNENIE

STAV	NÁVRH	VÝHEAD	VTL PLYNOVOD

ATELIÉR URBEKO, s.r.o.			
 M=1:25000	NÁZOV ZÁKAZKY Zmeny a doplnky č. 1 ÚPN OBCE BARTOŠOVCE	OBSTARÁVATEĽ OBEC BARTOŠOVCE	
	STUPEŇ, KATEGÓRIA NÁVRH	DATUM 14.05.2024	
OBSAH VÝKRESU ŠIRŠIE VZŤAHY	MIERKA 1:25000		
HLAVNÝ RIEŠITEĽ Ing.arch. Vladimír Lopus	SPRACOVÁTEĽ Kadmonová Janka	KRESLIL Kadmonová Janka	ČÍSLO VÝKRESU náložka č. 1