


VEREJNOPROSPEŠNÉ STAVBY

- A – Stavby verejnej občianskej vybavenosti
- 1. Dobudovanie školského areálu - výstavba teplocvične
 - 2. Rozšírenie plochy cintorína
- B – Dopravné stavby
- 3. Vybudovanie dopravného prepojenia Bartošovce - Podstavenec a Podstavenec - Hertník
 - 4. Úprava a rekonštrukcia prejazdného useku cesty III/54511 na kategóriu B1-MZ 9,0/60 s jednostranným chodníkom s vyplnením smerových parametrov.
 - 5. Rozšírenie siete miestnych komunikácií v nových lokalitách.
 - 6. Rekonštrukcia existujúcich komunikácií a ich úprava na požadované kategórie
 - 7. Pešie priestranstvo pri OcÚ a pri kostole
 - 8. Vybudovanie verejných odstavňích parkovísk pri obecnom úrade, kostole, futbalovom ihrisku a pri cintoríne.
 - 9. Vybudovanie peších komunikácií a priestranstiev v obci a v rozvojových lokalitách.
 - 10. Výstavba zastávok SAD so zastávkovými pruhmi vrátane prístreškov a rekonštrukcia nástupištia ŽSR
 - 11. Vybudovanie turistických a cyklistických trás

- C – Stavby technickej infraštruktúry územia
- 12. Rozšírenie siete verejného vodovodu do nových lokalít.
 - 13. Rozšírenie siete verejného plnvodu do nových lokalít.
 - 14. Rozšírenie sekundárnej siete el. NN vedenia do nových lokalít.
 - 15. Rozšírenie siete verejných telefónnych rozvodov do nových lokalít.
 - 16. Dobudovanie obecnej kanalizácie a sfukntenie ČOV.
 - 17. Vybudovanie pĺoch pre separovaný zber TKO a kompostáren
 - 18. Úprava koryta vodného toku Sekčov a Pastovník
 - 19. Revitalizácia vodnej nádrže Hĺboká na Hĺbocom potoku
 - 20. Výstavba poldra Debra na ľavostrannom bezzemnom prítoku Sekčova
 - 21. Výstavba prehradzky na potoku Pastovník, na Hĺbocom potoku, na jeho ľavostrannom bezzemnom prítoku a na ľavostrannom bezzemnom prítoku Sekčova nad navrhovaným poldrom.

- D – Stavby pre šport
- 22. Revitalizácia a dobudovanie športového areálu na viacúčelový športovo-relaxačný komplex
 - 23. Rekonštrukcia viacúčelového športoviska za budovu obchodu.

- 1 - OBCENÝ ÚRAD - KULTÚRNY DOM
- 2 - OBCHOD
- 3 - KOSTOL
- 4 - ZÁKLADNÁ ŠKOLA 1-4. ROČ.
- 5 - MATERSKÁ ŠKOLA
- 6 - CINTORIN
- 7 - ŠPORTOVÝ AREÁL - FUTBALOVÉ IHRISKO
- 8 - HOSPODARSKÝ DVOR PD-AGRO ČERGOV
- 9 - AREÁL AGROCHEMICKÉHO PODNIKU
- 10 - ZASTÁVKA ZSR - HERTNÍK
- 11 - MASOVÝROBA VIHOŤEL

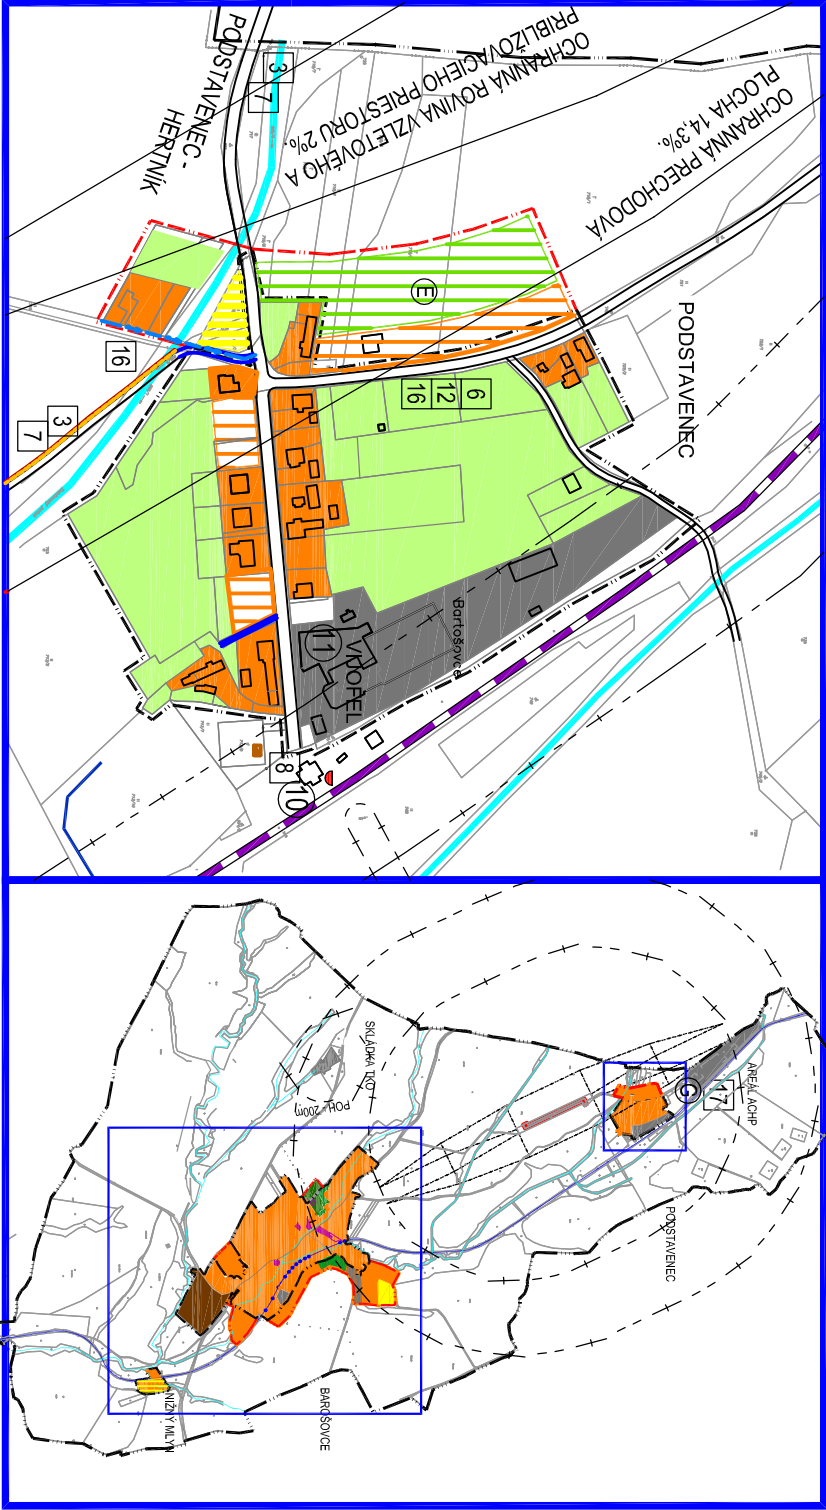

BARTOŠOVCE
ÚZEMNÝ PLÁN OBCE

M = 1 : 5 000

STAV	NÁVRH	
		PLOCHY BÝVANIA - RODINNÉ DOMY
		PLOCHY OBČIANSKEJ VYBAVENOSTI A BÝVANIA
		PLOCHY OBČIANSKEJ VYBAVENOSTI - CINTORIN
		PLOCHY REKREAČNÝCH, ŠPORTOVÝCH A TELOVÝCHOVNÝCH ZARIADENÍ
		PLOCHY BÝVANIA, REKREAČNÝCH A ŠPORT ZARIADENÍ
		PLOCHY SÚKROMNEJ ZELENÉ - ZÁHRADY
		PLOCHY ZARIADENÍ POĽNOHOSPODÁRSKEJ VÝROBY
		PLOCHY VÝROBY A SKLADOV
		PLOCHY PARKOVEJ VEREJNEJ ZELENÉ
		ÚPRAVA TOKOV/PROTIPOV/ODNOVÉ OPATRENIA
		ZÓNA NA SPRACOVANIE PODROBN.DOKUMENTÁCIE
		ČÍSIELNÉ OZNAČENIE VEREJNOPROSPEŠNÝCH STAVIEB
		OCHRANNÉ PÁSMO VŠETKÝCH DRUHOV
		HRANICA ZASTAVANÉHO ÚZEMIA K 1.1.1990
		HRANICA KATASTRÁLNEHO ÚZEMIA
		NOVÉ ROZVOJOVÉ PLOCHY

OBSTARÁVATEĽ: OBEC BARTOŠOVCE		P ROJEKT	
SPRACOVATEĽ: ING. M. GAŇO, ING. ARCH. M. ŠARIŠSKÝ		Ročné námestie 10, BARDEJOV tel, fax.: 054 / 4728248	
KRAJ: PREŠOVSKÝ	OKRES: BARDEJOV		
MIERKA: 1:5 000	FORMÁT: A4		
DÁTUM: 07/2010			
NÁZOV VKRESU : SCHÉMA ZÁVAZNÝCH ČASTÍ RIEŠENIA A VEREJNOPROSPEŠNÝCH STAVIEB		10	

ERROR: syntaxerror
OFFENDING COMMAND: --nostringval--

STACK:

/Title
()
/Subject
(D:20101116114750+01'00')
/ModDate
()
/Keywords
(PDFCreator Version 0.9.5)
/Creator
(D:20101116114750+01'00')
/CreationDate
(M)
/Author
-mark-