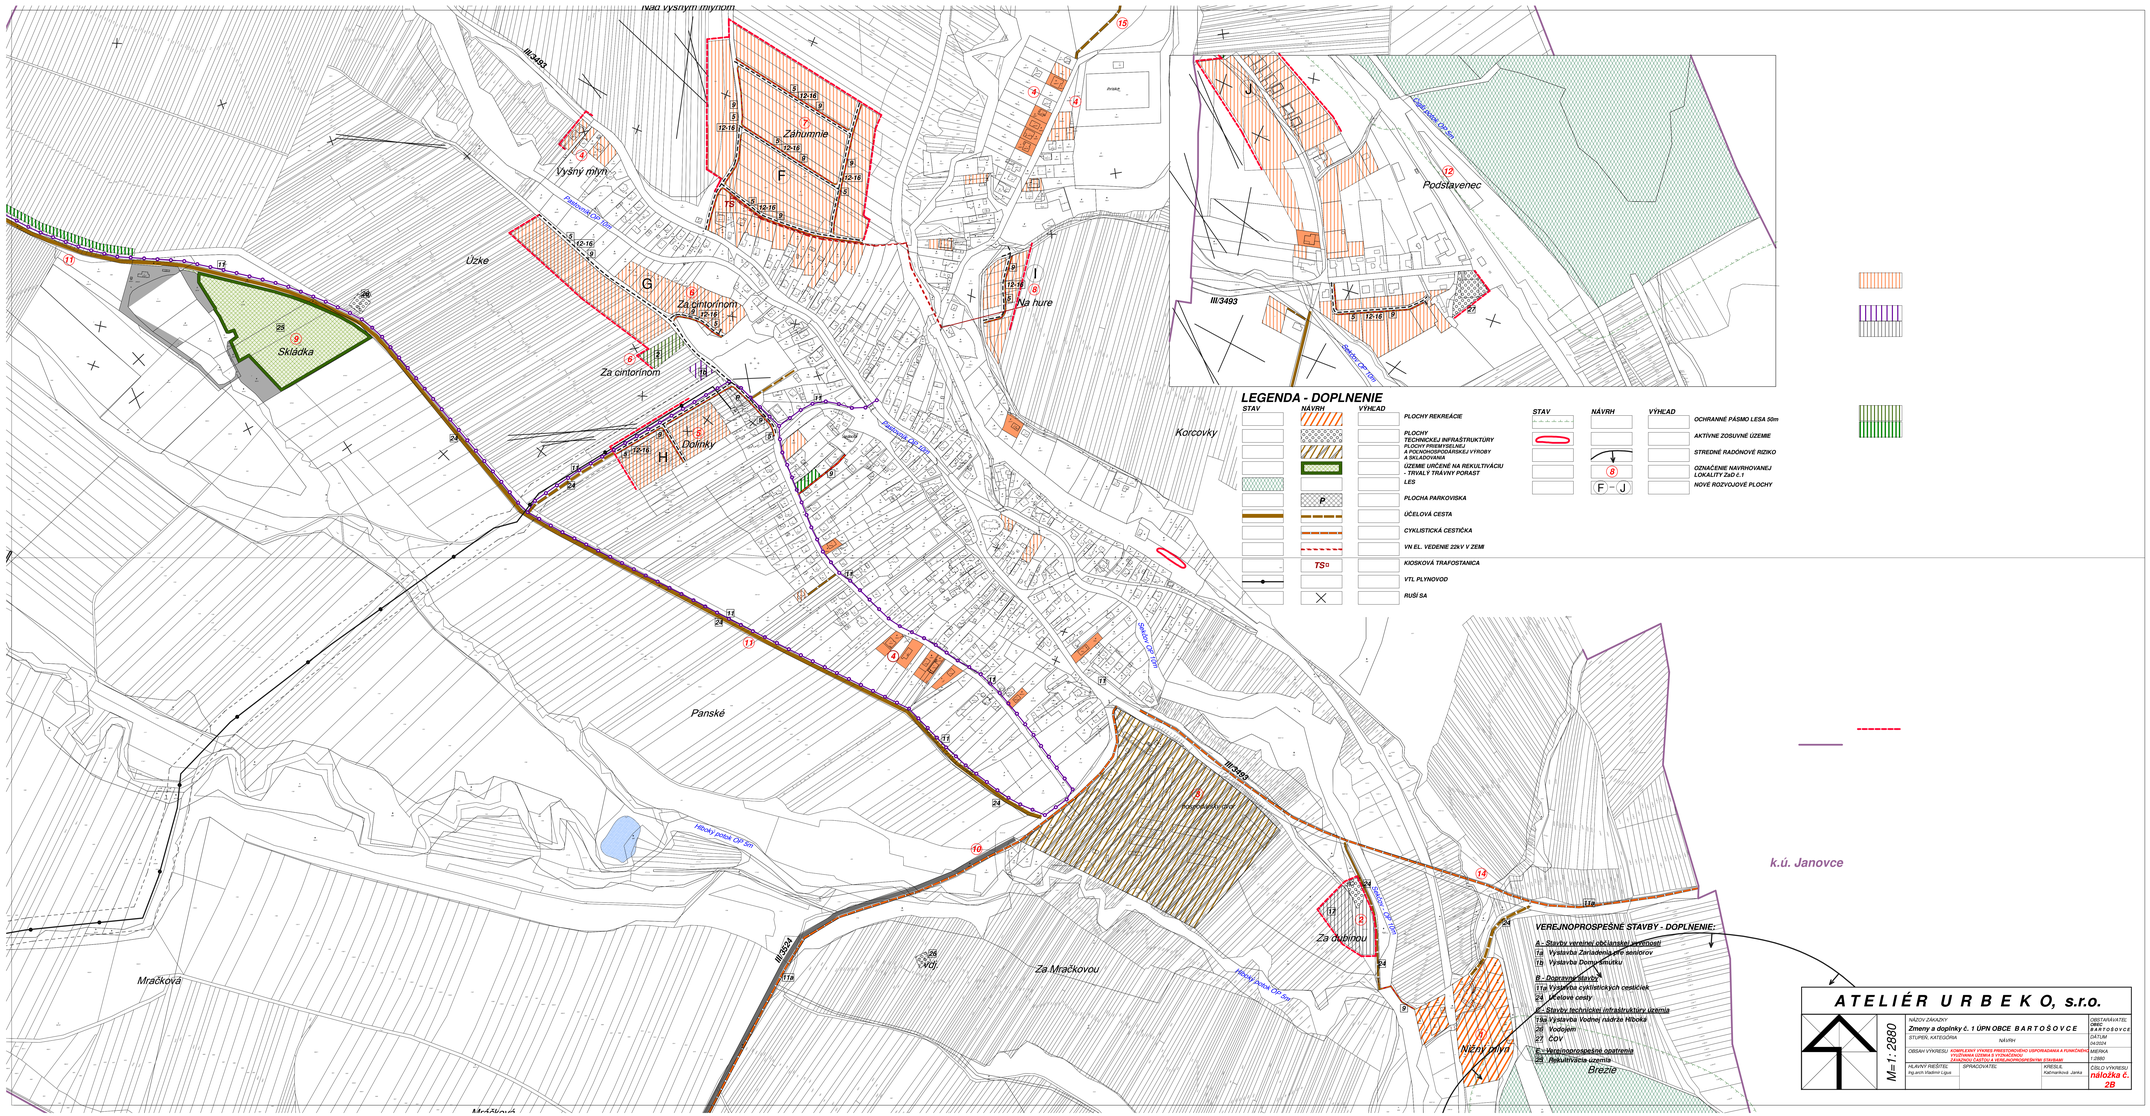
Nad vyšným mlynom
III/3493
Vyšný mlyn
Záhumnie
F
Úzke
G
Za cintorínom
Skládka
Za cintorínom
H
Dolinky
I
Na hure
Korcovky
Panské
Mračková
Hlboký potok CP 5m
Za Mračkovou
Za Dubinou
Nižný mlyn
Brezie
Podstavenec
J
Lesný potok CP 5m
Stokov CP 10m
Hlboký potok CP 5m
k.ú. Janovce
LEGENDA - DOPLNENIE
STAV
NÁVRH
VÝHĽAD
PLOCHY REKREÁCIE
PLOCHY TECHNICKEJ INFRAŠTRUKTÚRY
PLOCHY RIEBNYTSELNEJ A POĽNOHOSPODÁRSKEJ VÝROBY A SKLADOVANIA
ÚZEMIE URČENÉ NA REKULTIVÁCIU - TRVALÝ TRÁVNY PORAST
LES
PLOCHA PARKOVISKA
ÚČELOVÁ CESTA
CYKLISTICKÁ CESTIČKA
VN EL. VEDENIE 22kV V ZEMI
KIOSKOVÁ TRAFOSTANICA
VTL PLYNOVOD
RUŠÍ SA
OCHRANNÉ PÁSMO LESA 50m
AKTÍVNE ZOSUVNÉ ÚZEMIE
STREDNÉ RADÓNOVÉ RIZIKO
OZNAČENIE NAVRHOVANEJ LOKALITY ŽaD č.1
NOVÉ ROZVOJOVÉ PLOCHY
VEREJNOPROSPEŠNE STAVBY - DOPLNENIE:
A - Stavby verejnej občianskej vybavenosti
1a Vystavba Zariadenia pre seniorov
1b Vystavba Domu smútku
B - Dopravné stavby
11a Vystavba cyklistických cestičiek
24 Účelové cesty
C - Stavby technickej infraštruktúry územia
19a Vystavba Vodnej nádrže Hlboká
26 Vodovod
27 ČOV
E - Verejnoprospešné opatrenia
28 Rekultivácia územia
ATELIÉR URBEKO, s.r.o.
Mat 1: 2880
NÁZOV ZÁKLADY
Zmeny a doplnky č. 1 ÚPN OBCE BARTOŠOVCE
OBSTARÁVATEĽ: OBEC Bartošovce
STUPEŇ, KATEGÓRIA: NÁVRH
DÁTUM: 04.2024
OBSAH VÝKRESU: KOMPLEXNÉ VÝKRESY PRIESTOROVÉHO USPORIADANIA A FUNKČNÉHO VYUŽITIA ÚZEMIA - ZÁKLADNÉ ČASTI A VÝKRESY INFRAŠTRUKTÚRY
MERIEKA: 1:2880
HLAVNÝ RIEŠITEĽ: Ing.arch.Vladimír Ujga
SPRACOVATEĽ:
KRESLIŠ: Kaznarová Janka
ČÍSLO VÝKRESU: nálozka č. 2B