


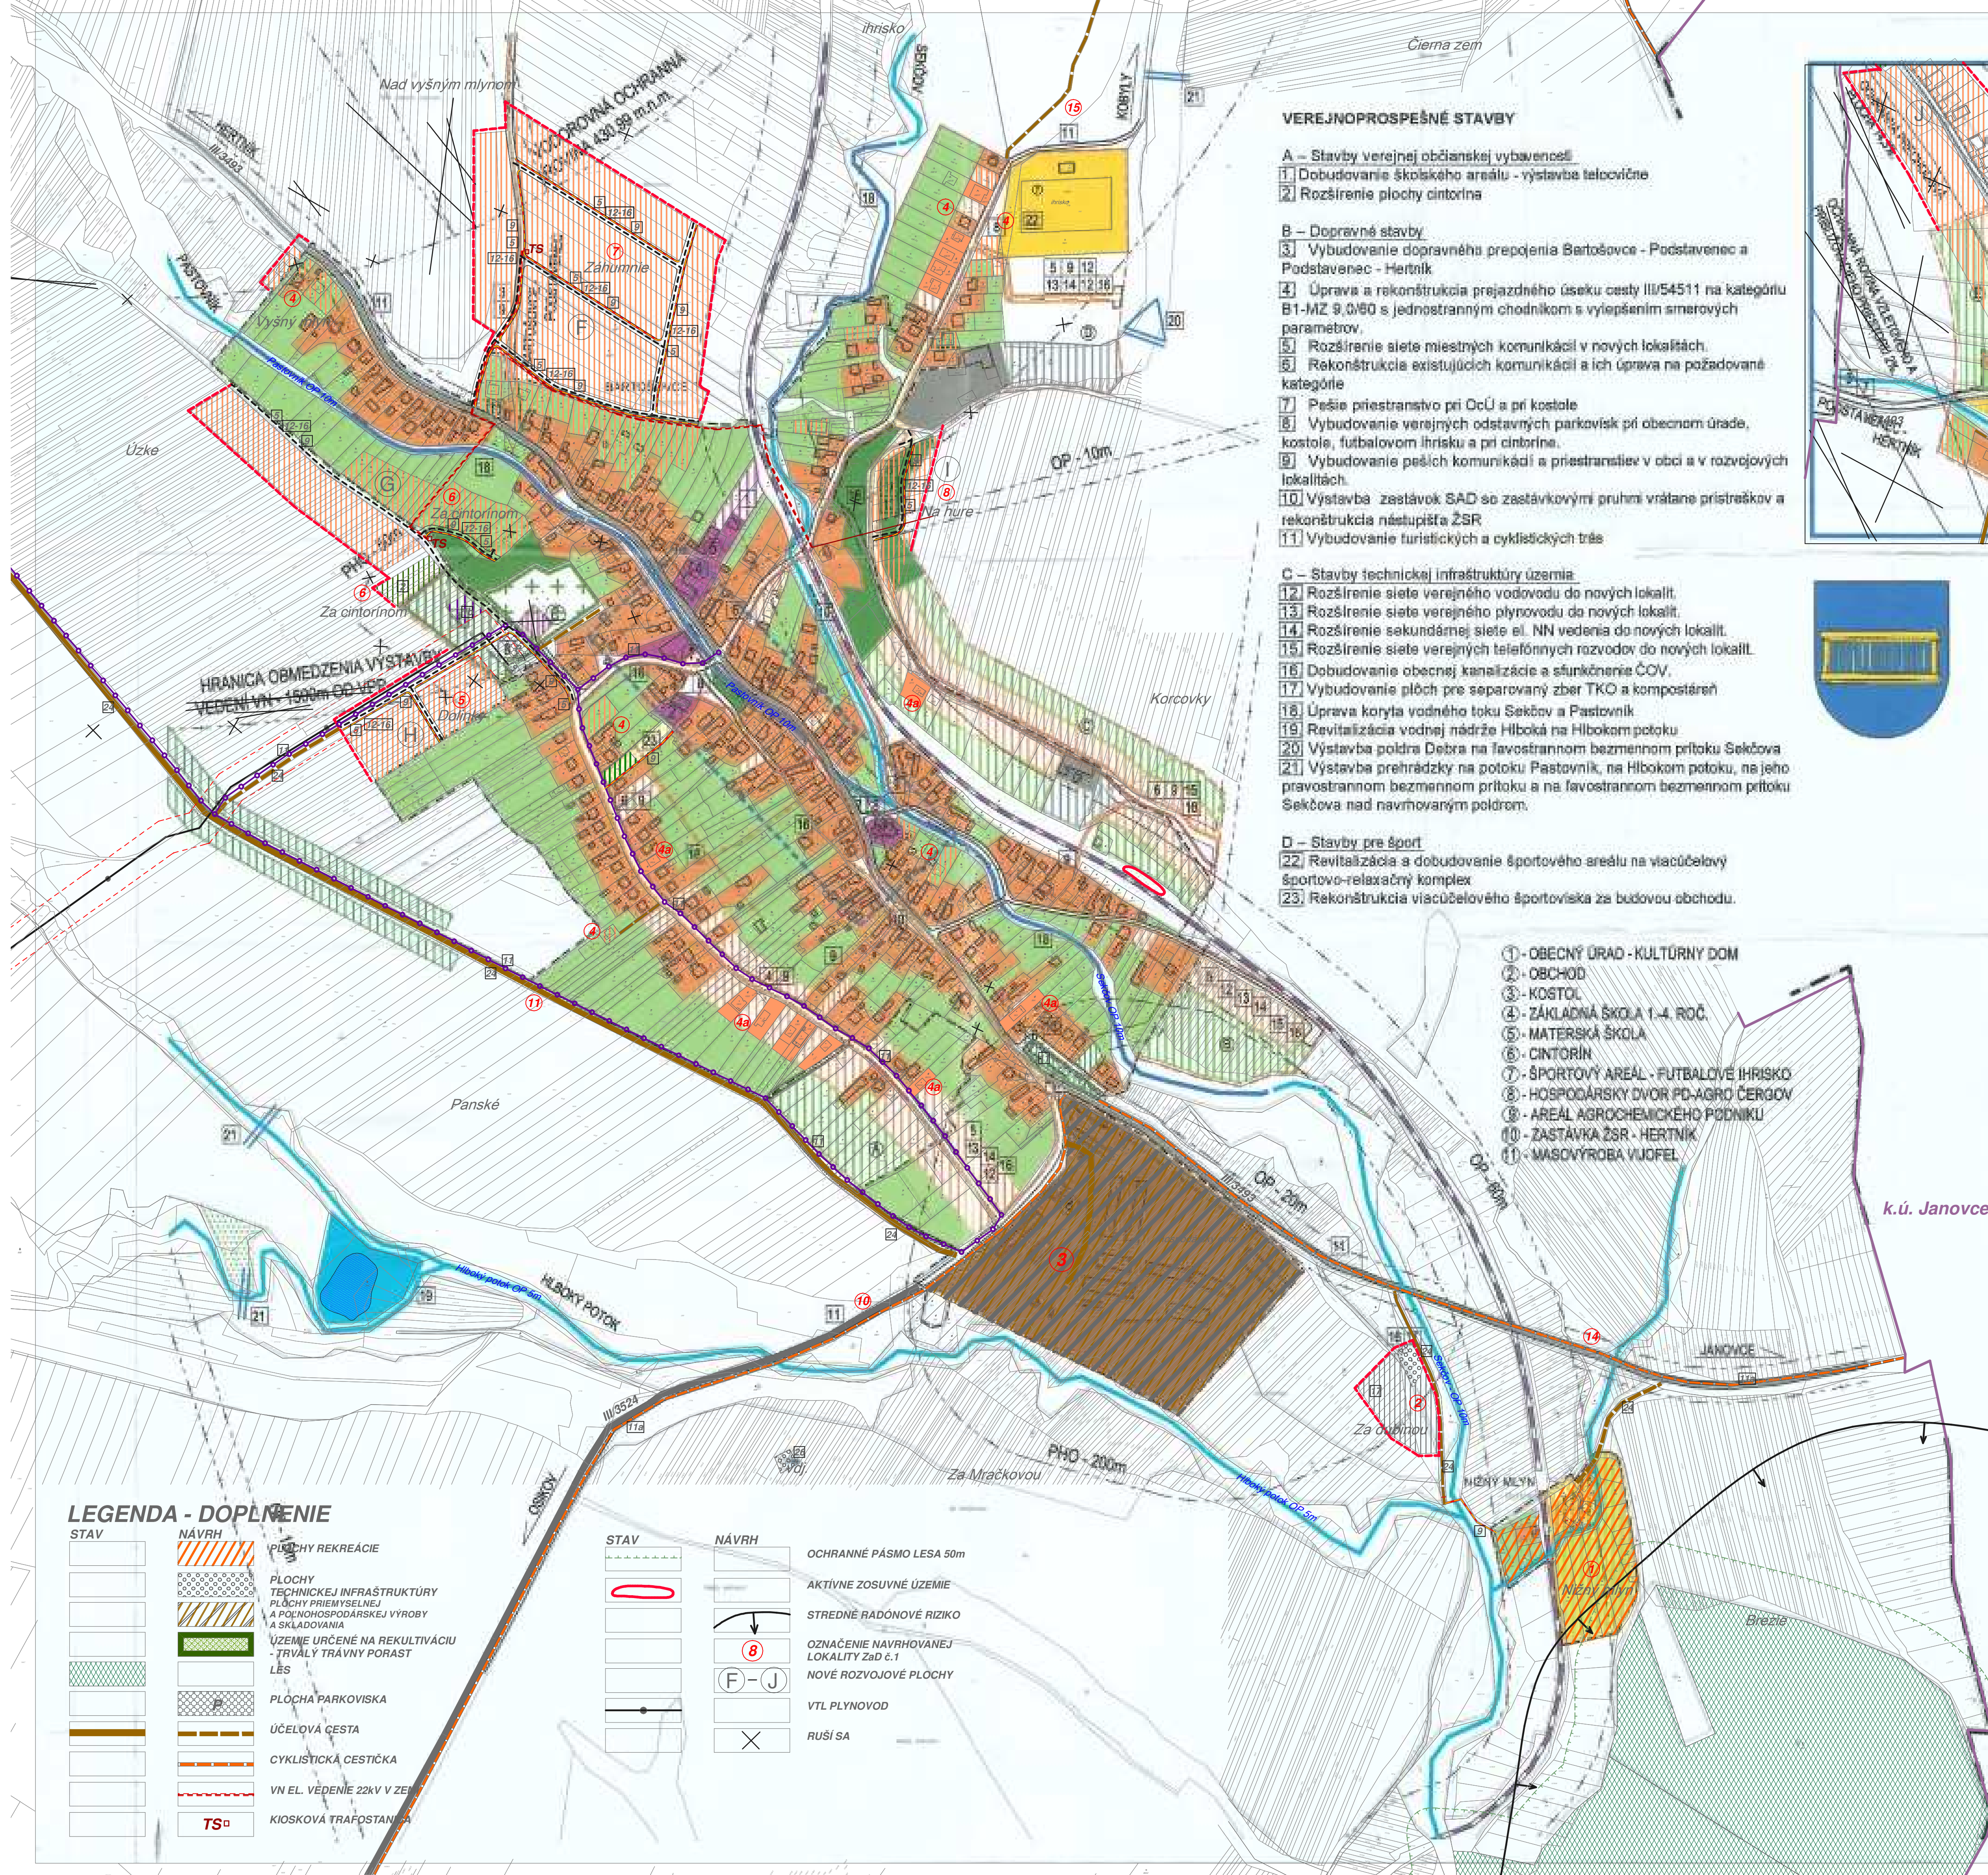

VEREJNOPROSPEŠNÉ STAVBY

A – Stavby verejnej občianskej vybavenosti

- 1 Dobudovanie školského areálu - výstavba telocvične
2 Rozšírenie plochy cintorína

B – Dopravné stavby

- 3 Vybudovanie dopravného prepojenia Bartošovce - Podstavenec a Podstavenec - Hertník
4 Úprava a rekonštrukcia prejazdného úseku cesty III/54511 na kategóriu B1-MZ 9,0/80 s jednostranným chodníkom s výlepšením smerových parametrov
5 Rozšírenie siete miestnych komunikácií v nových lokalitách
6 Rekonštrukcia existujúcich komunikácií a ich úprava na požadované kategórie
7 Pešie priestranstvo pri OcÚ a pri kostole
8 Vybudovanie verejných odstavných parkovísk pri obecnom úrade, kostole, futbalovom ihrisku a pri cintoríne
9 Vybudovanie peších komunikácií a priestranstiev v obci a v rozvojových lokalitách
10 Výstavba zastávok SAD so zastávkovými pruhmi vrátane prístreškov a rekonštrukcia nástupišťa ŽSR
11 Vybudovanie turistických a cyklistických trás

C – Stavby technickej infraštruktúry územia

- 12 Rozšírenie siete verejného vodovodu do nových lokalít
13 Rozšírenie siete verejného plynovodu do nových lokalít
14 Rozšírenie sekundárnej siete el. NN vedenia do nových lokalít
15 Rozšírenie siete verejných telefónnych rozvodov do nových lokalít
16 Dobudovanie obecnej kanalizácie a súkútenie ČOV
17 Vybudovanie plôch pre separovaný zber TKO a kompostáren
18 Úprava koryta vodného toku Sekčova a Pastovník
19 Revitalizácia vodnej nádrže Hlboká na Hlbokom potoku
20 Výstavba poldra Debra na ľavostrannom bezmennom prítoku Sekčova
21 Výstavba prehrádzky na potoku Pastovník, na Hlbokom potoku, na jeho pravostrannom bezmennom prítoku a na ľavostrannom bezmennom prítoku Sekčova nad navrhovaným poldrom

D – Stavby pre šport

- 22 Revitalizácia a dobudovanie športového areálu na viacúčelový športovo-relaxačný komplex
23 Rekonštrukcia viacúčelového športoviska za budovu obchodu

- 1 - OBECNÝ ÚRAD - KULTÚRNY DOM
2 - OBCHOD
3 - KOSTOL
4 - ZÁKLADNÁ ŠKOLA 1-4. ROČ.
5 - MATERSKÁ ŠKOLA
6 - CINTORÍN
7 - ŠPORTOVÝ AREÁL - FUTBALOVÉ IHRISKO
8 - HOSPODÁRSKY DVOR PD-AGRO ČERGOV
9 - AREÁL AGROCHEMICKÉHO PODNIKU
10 - ZASTÁVKA ŽSR - HERTNÍK
11 - MASOVÝ ROBA VUOFEL



BARTOŠOVCE
ÚZEMNÝ PLÁN OBCE

STAV	NÁVRH	
		PLOCHY INVID.FORIEM BÝVANIA - ROD. DOMY
		PLOCHY BÝVANIA - RODINNÉ DOMY
		PLOCHY ZARIADENÍ OBČIANSKEJ VYBAVENOSTI
		PLOCHY OBČIANSKEJ VYBAVENOSTI A STAVANÍ
		PLOCHY OBČIANSKEJ VYBAVENOSTI - CINTORÍN
		PLOCHY REKREAČNÝCH ŠPORTOVÝCH A TELOVÝCHOVNÝCH ZARIADENÍ
		PLOCHY BÝVANIA, REKREAČNÝCH A ŠPORT ZARIADENÍ
		PLOCHY SÚKROMNEJ ZELENÉ - ZÁHRADY
		PLOCHY ZARIADENÍ POĽNOHOSPODÁRSKEJ VÝROBY
		PLOCHY VÝROBY A SKLADOV
		VEREJNÁ ZELEN/IZOLAČNÁ ZELEN
		PLOCHY PARKOVÉ VEREJNEJ ZELENÉ
		ÚPRAVA TOKOV/PROTIPOVODNÉ OPATRENIA
		ZÓNA NA SPRACOVANIE PODROBN.DOKUMENTÁCIE
		ČÍSELNÉ OZNAČENIE VEREJNOPROSPEŠNÝCH STAVIEB
		OCHRANNÉ PÁSMO VŠETKÝCH DRUHOV
		HRANICA ZASTAVANÉHO ÚZEMIA K 1.1.1990
		HRANICA KATASTRÁLNEHO ÚZEMIA
		NOVÉ ROZVOJOVÉ PLOCHY

LEGENDA - DOPLNENIE

STAV	NÁVRH	
		PLOCHY REKREÁCIE
		PLOCHY TECHNICKÉJ INFRAŠTRUKTÚRY
		PLOCHY PRÍRODNÉJ A POĽNOHOSPODÁRSKEJ VÝROBY A SKLADOVANIA
		ÚZEMIE URČENÉ NA REKULTIVÁCIU TRÁVLY TRÁVNÝ PORAST
		LES
		PLOCHA PARKOVISKA
		ÚČELOVÁ CESTA
		CYKLISTICKÁ CESTIČKA
		VN EL. VĚDENÍ 22KV V ZBI
		KIOSKOVÁ TRAFOSTANICA

STAV	NÁVRH	
		OCHRANNÉ PÁSMO LESA 50m
		AKTÍVNE ZOSUVNÉ ÚZEMIE
		STREDNÉ RADONOVÉ RIZIKO
		OZNAČENIE NAVRHovANEJ LOKALITY ZbD č.1
		NOVÉ ROZVOJOVÉ PLOCHY
		VTL PLYNOVOD
		RUŠI SA

OBSTARÁVATEL: OBEC BARTOŠOVCE	ING. ARCH. R. KOČAJDA	
SPRACOVATEL: ING.M.GAŇO, ING.ARCH.M.ŠARIŠSKÝ	ING. ARCH. M.ŠARIŠSKÝ	
KRAJ: PREŠOVSKÝ		návrh

ATELIÉR URB E K O, s.r.o.

	M=1:5000	NÁZOV ZÁKAZY Zmeny a doplnky č. 1 ÚPN OBCE BARTOŠOVCE	OBSTARÁVATEL OBEC BARTOŠOVCE
		STUPEŇ, KATEGÓRIA NÁVRH	DÁTUM 05.2025
		OBSAH VÝKRESU SCHEMA ZÁVÄZNÝCH ČASTÍ RIŠEŠNIA A VEREJNOPROSPEŠNÝCH STAVIEB	MIERKA 1:5000
		HLAVNÝ RIŠITEĽ Ing.arch.Vladimír Ligus	KRESIL Kolčáková Janka
		SPRACOVATEL	ČÍSLO VÝKRESU náložka schémy